


今回の改修工事範囲

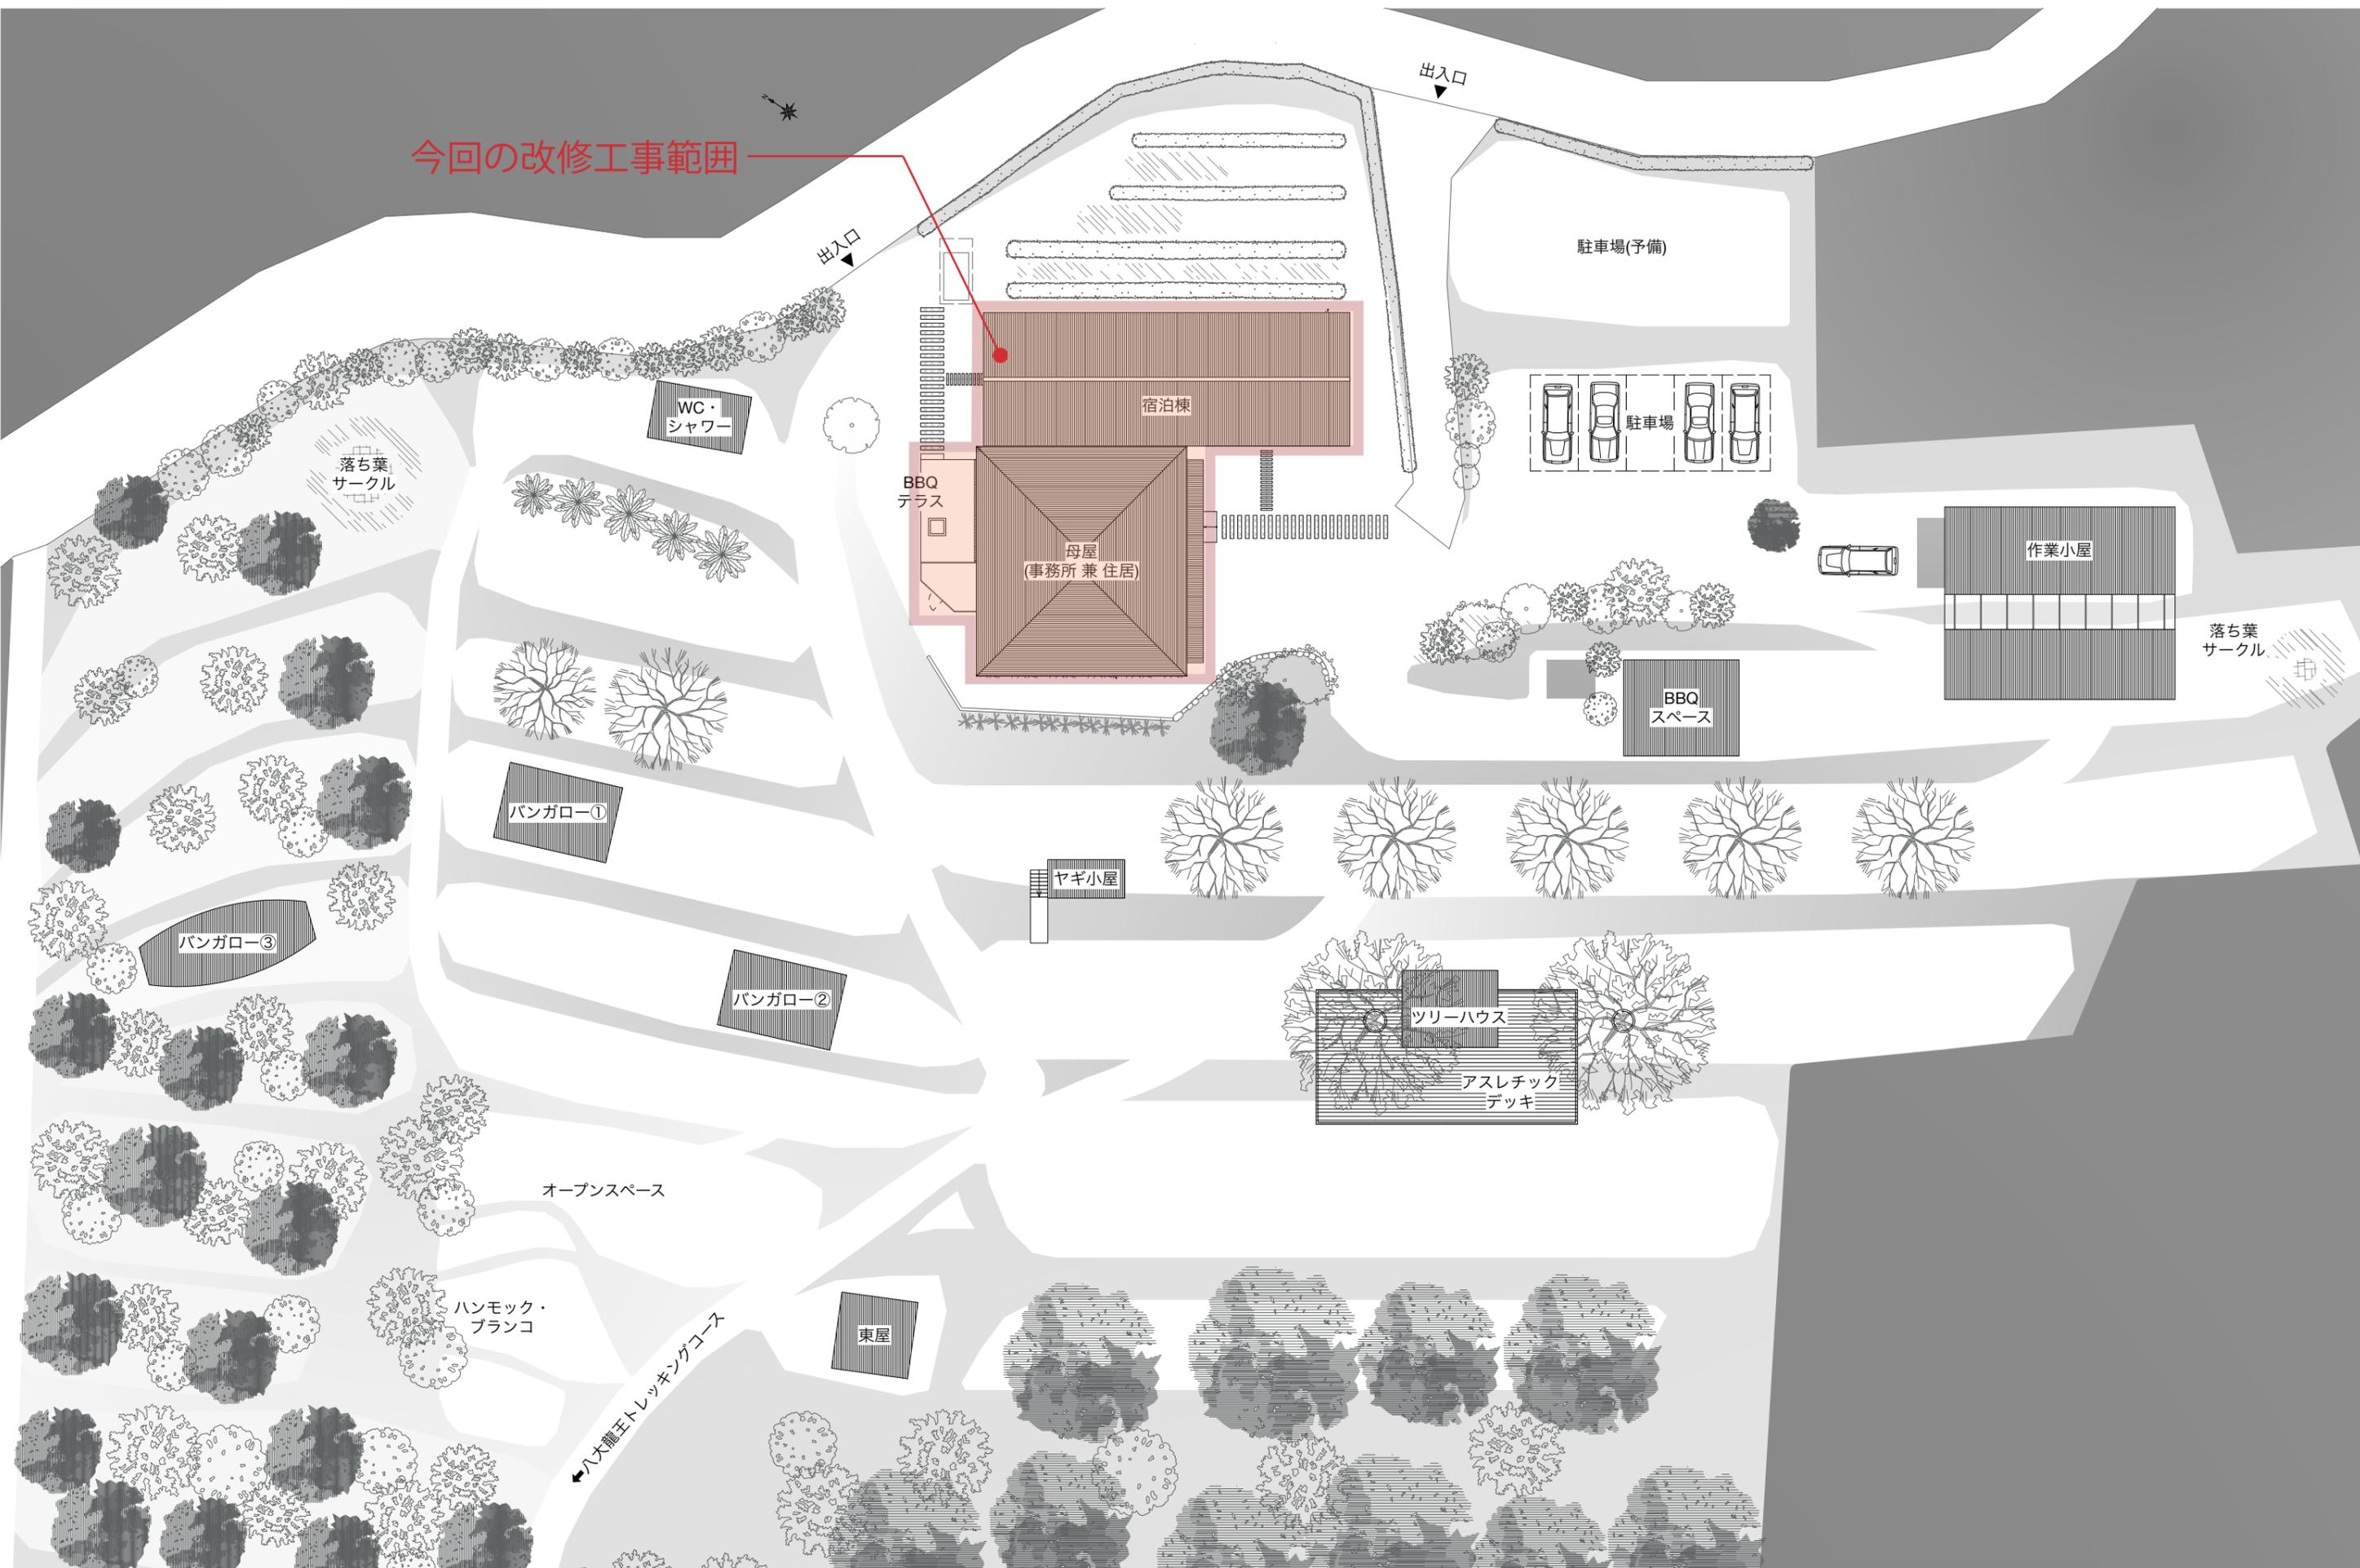

出入口

駐車場(予備)

WC・シャワー

宿泊棟

駐車場

落ち葉サークル

BBQ テラス

母屋 (事務所兼住居)

作業小屋

落ち葉サークル

BBQ スペース

バンガロー①

ヤギ小屋

ツリーハウス

アスレチックデッキ

バンガロー③

バンガロー②

オープンスペース

ハンモック・ブランコ

東屋

ハ大龍王トレッキングコース